OS ELEMENTOS ESTRUTURAIS PRESENTES NESTE PROJETO DE ARQUITETURA NÃO SÃO DE RESPONSABILIDADE TÉCNICA DO AUTOR DO PROJETO DE ARQUITETURA, SÃO APENAS DETALHES CONSTRUTIVOS PARA MELHOR ENTENDIMENTO DA EXECUÇÃO DA OBRA.

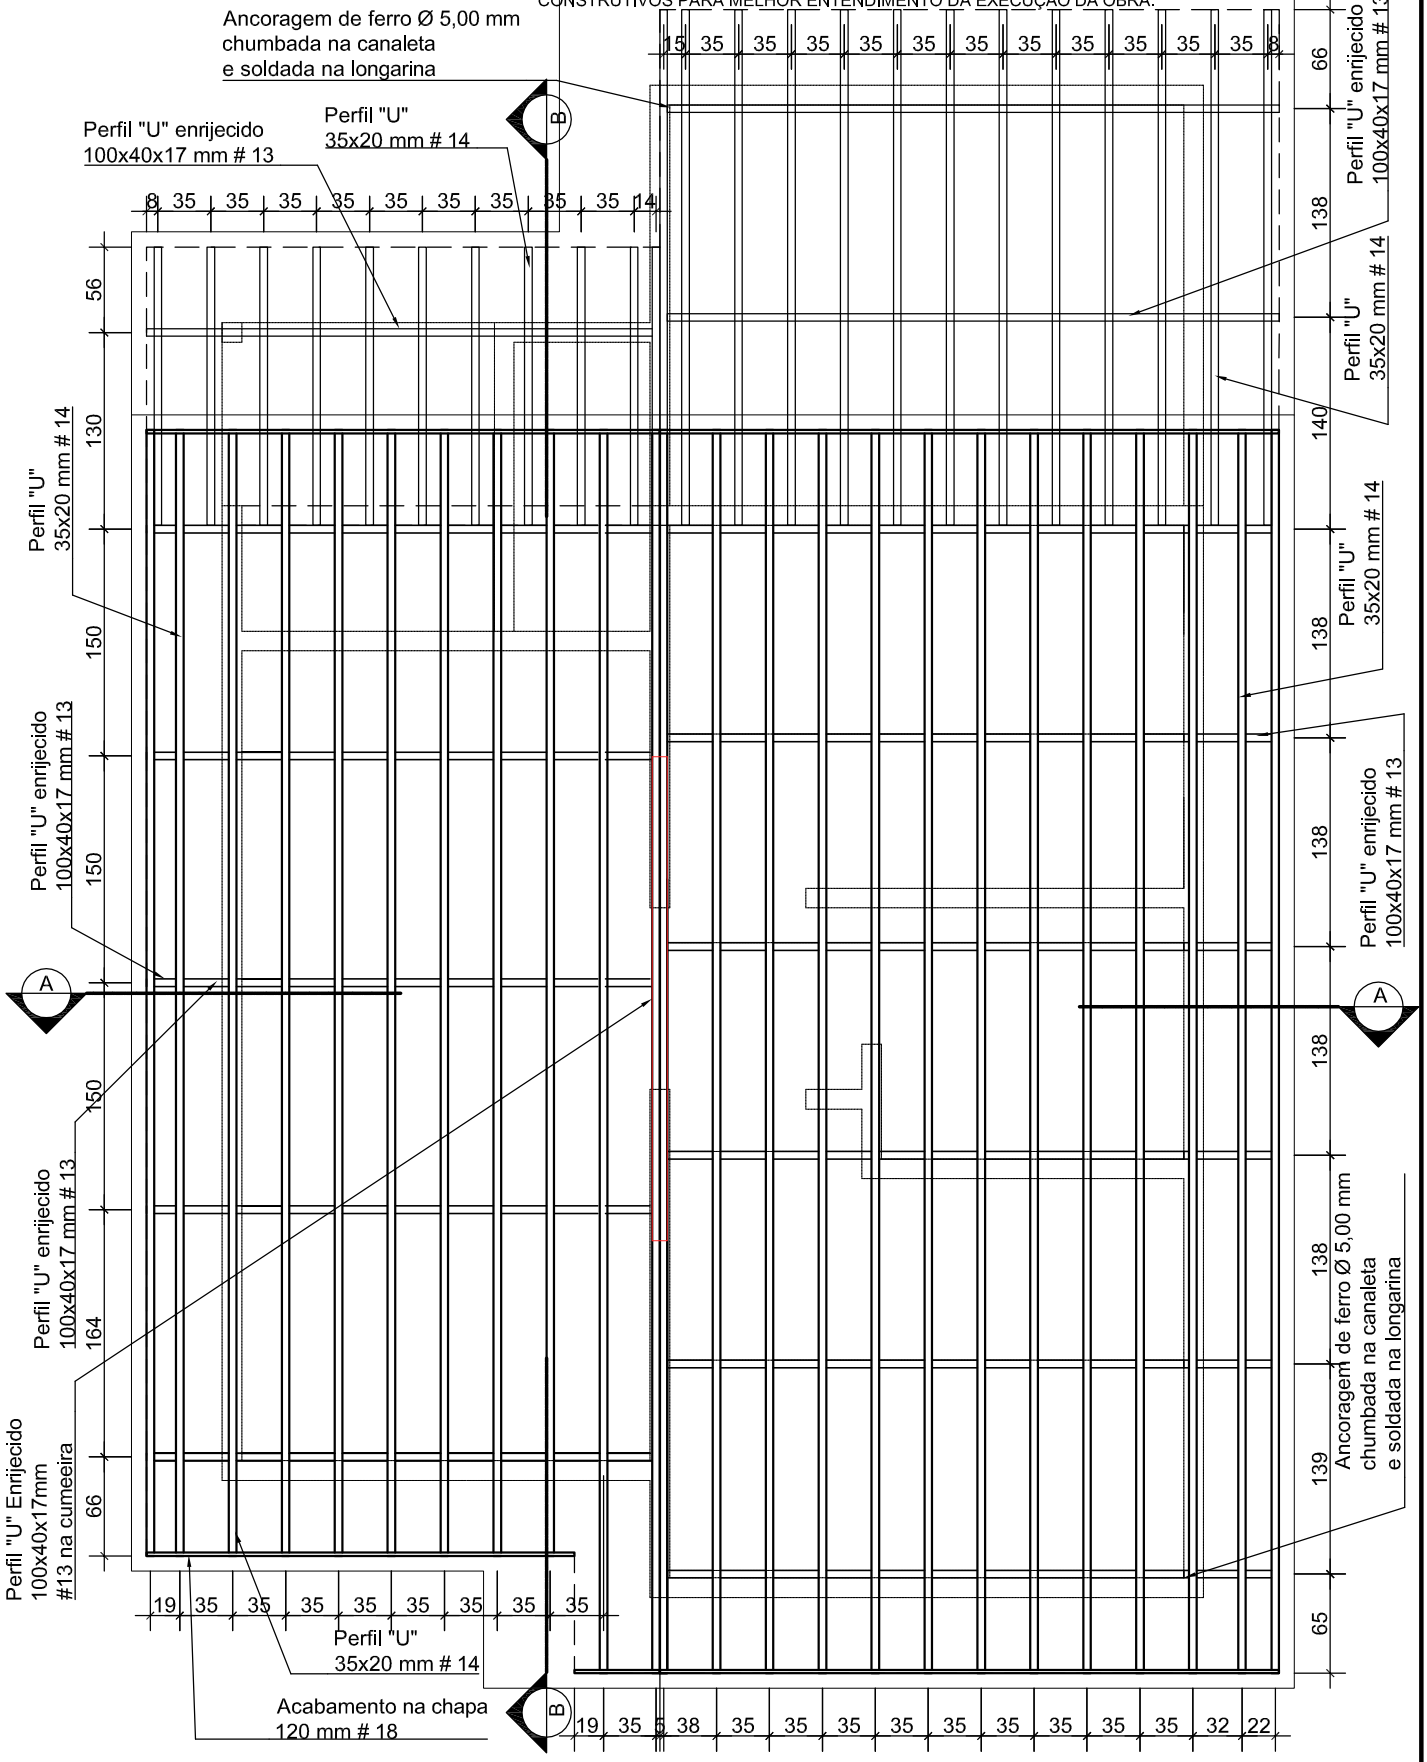

GEPRO
AGEHAB Agência Goiana de Habitação
SECIDADES SECRETARIA DE ESTADO DAS CIDADES
GOVERNO DE GOIÁS A FORÇA DO CORAÇÃO DO BRASIL
Rua 18-A nº 540 - Setor Aeroporto - Goiânia/GO - Fone: (62) 3096-5025 - projeto@agehab.go.gov.br

Assunto: HABITAÇÃO DE INTERESSE SOCIAL
CHEQUE MORADIA

Título: PLANTA DE ESTRUTURA METÁLICA C/ AMPLIAÇÃO

Autor do projeto
ARQ. Silvana Emídio Souza
CAU 56789-2

CASA 02 TIPO D

Disciplina:	Etapa:	Área Construída:	Data	Escala	Folha
ARQUITETURA	EXECUTIVO	44,67m²	JUN/2013	1:50	06/15