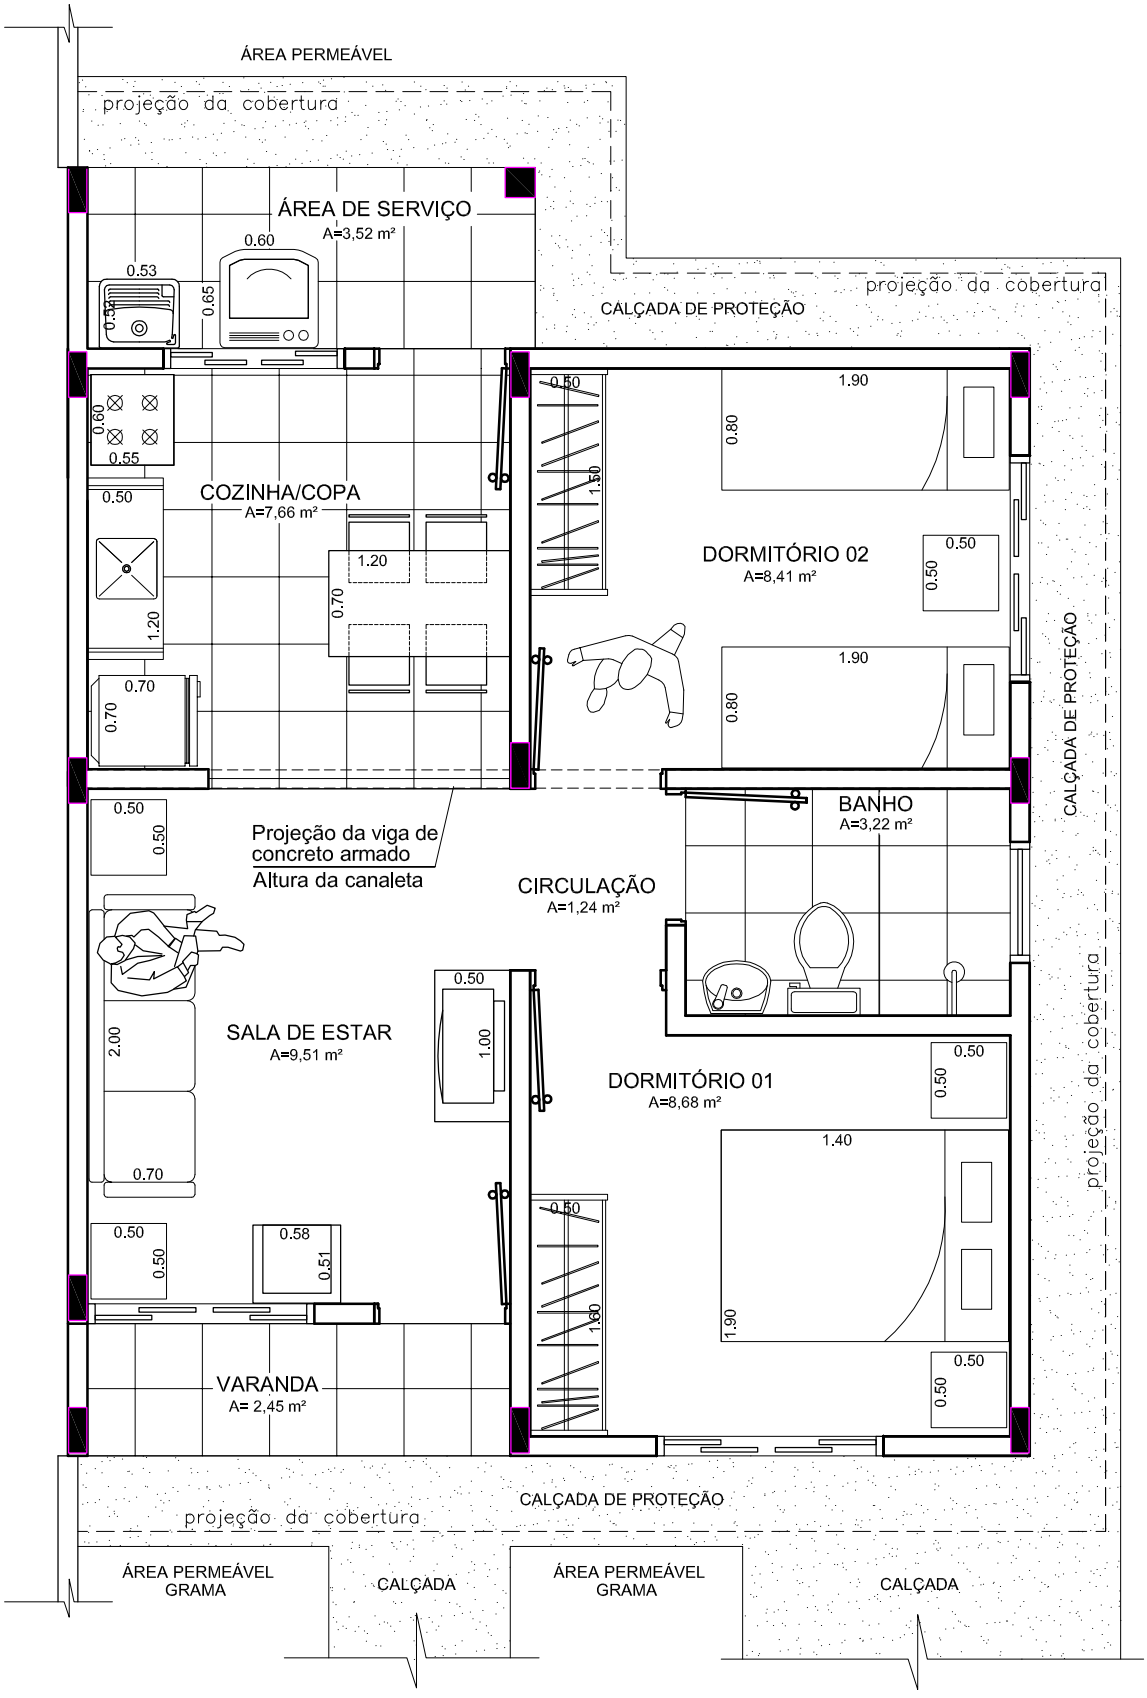

PLANTA BAIXA - LAYOUT

ESCALA 1:50

GEPRO | AGEHAB Agência Goiana de Habitação | SECIDADES Secretaria de Estado das Cidades | GOVERNO DE GOIÁS A FORÇA DO CORAÇÃO DO BRASIL

Rua 18-A nº 540 - Setor Aeroporto - Goiânia/GO - Fone: (62) 3096-5025 - projeto@agehab.go.gov.br

Assunto: HABITAÇÃO DE INTERESSE SOCIAL
PROJETO PADRÃO - DIVISA

Revisão: REV 01

Título: PLANTA BAIXA - LAYOUT

Autor do projeto: ARQ. Ivan Rocha - CAU 29565-5

Disciplina:	Etapa:	Área Construída:	Data	Escala	Folha
ARQUITETURA	EXECUTIVO	50,34m²	NOV/2013	1:50	02/20

CASA 02 TIPO D