


DISCIPLINA: ARQUITETURA	Rua 19-A nº 540 - Setor Aeroporto - Goiânia/GO - Fone: (62) 3096-5025 - projeto@agehab.gov.br	ETAPA: EXECUTIVO	Área Construída: 50,34m ²	Data: NOV/2013	Escala: 1:50	Folha: 13/20
			Assunto: HABITAÇÃO DE INTERESSE SOCIAL PROJETO PADRÃO - DIVISA			Título: FACHADA POSTERIOR

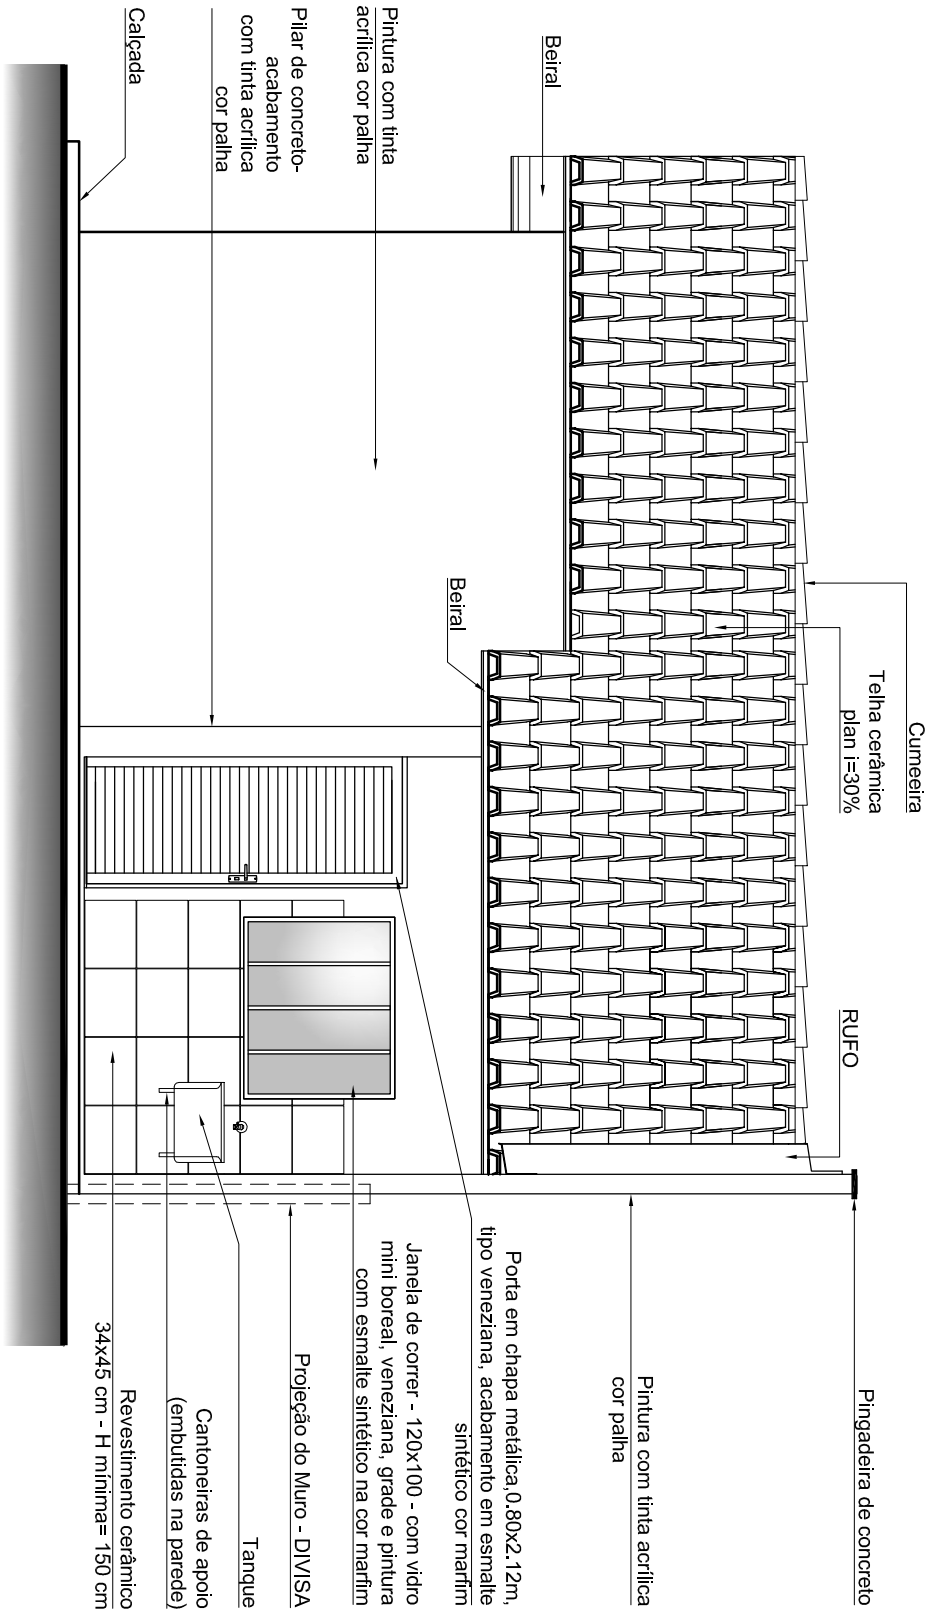

FACHADA POSTERIOR
 ESCALA 1:50

CASA
 02
 TIPO D