

GEPRO

AGEHAB
Agência Goiana de Habitação

SECRETARIA
DE SAÚDE
SECIDADES

GOIAS
GOVERNO DE
ESTADO DE
AÇÃO EM DEFESA DO BEM

Disciplina: ARQUITETURA
Rua 18-A nº 540 - Setor Aeroporto - Goiânia/GO - Fone: (62) 3096-5025 - projeto@agehab.go.gov.br

Etapa: EXECUTIVO

Área Construída: 50,34m²


Data: NOV/2013

Escala: 1:50

Folha: 14/20

Assunto: HABITAÇÃO DE INTERESSE SOCIAL
PROJETO PADRÃO - DIVISA
Título: FACHADA LATERAL ESQUERDA
Autor do projeto: ARO. Ivan Rocha - CAU 29565-5
Revisão: REV 01

CASA
TIPO D
02

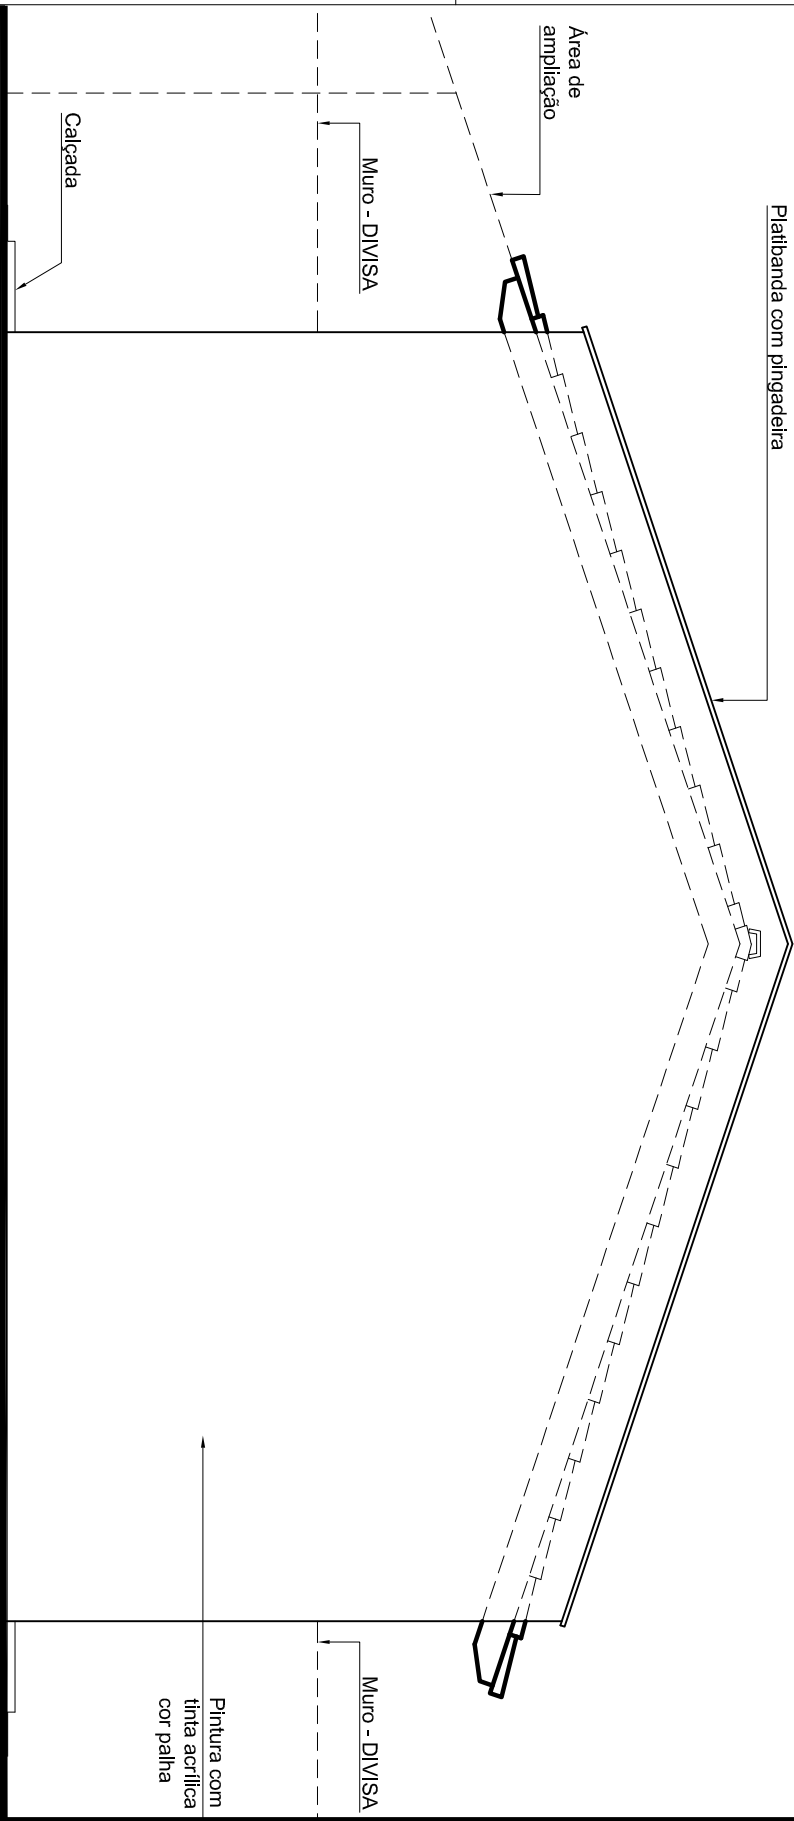

FACHADA LATERAL ESQUERDA
ESCALA 1:50