


NOTA: FECHAMENTO (LATERAL E POSTERIOR) COM MURO. VER DETALHE.

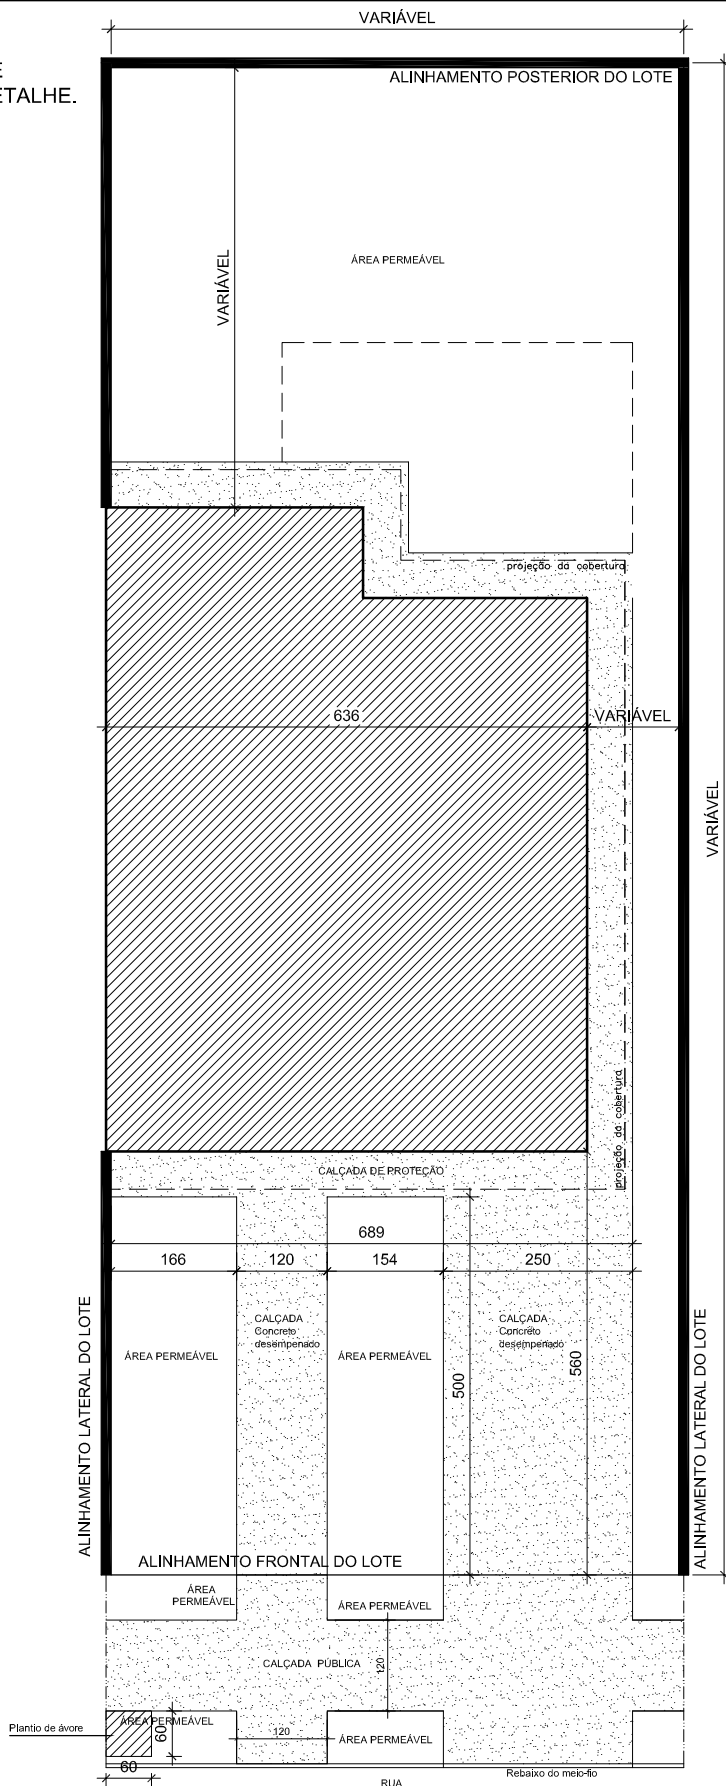

IMPLANTAÇÃO
ESCALA 1:100



Rua 18-A nº 540 - Setor Aeroporto - Goiânia/GO - Fone: (62) 3096-5025 - projeto@agehab.go.gov.br

Assunto: **HABITAÇÃO DE INTERESSE SOCIAL
PROJETO PADRÃO - DIVISA**

Revisão: REV 01

Título: **PLANTA MODELO
DE IMPLANTAÇÃO**

Autor do projeto

Ivan Rocha
ARQ. Ivan Rocha - CAU 29565-5

Disciplina: **ARQUITETURA**

Etapa: **EXECUTIVO**

Área Construída:
50,34m²

Data
NOV/2013

Escala
1:100

Folha
19/20

**CASA
02
TIPO D**