


DETALHE 04

DETALHE DO FORRO PVC
SEM ESCALA

ARREMATE PVC TIPO U
(27 X 20 X 14 mm)

FORRO PVC BRANCO (100 X 10 cm)
ESPESSURA 8 mm - PARTE FEMEA

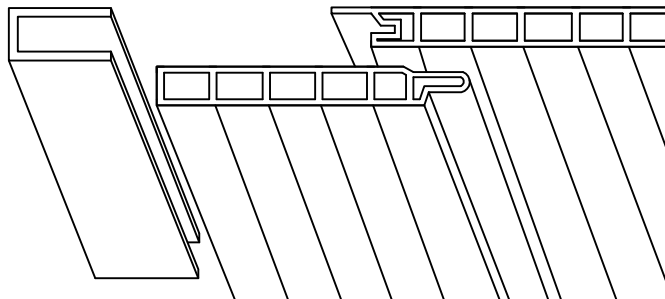

FORRO PVC BRANCO (100 X 10 cm)
ESPESSURA 8 mm - PARTE MACHO

DETALHE 04

DETALHE ENCAIXE DO FORRO PVC
SEM ESCALA



Rua 18-A nº 540 - Setor Aeroporto - Goiânia/GO - Fone: (62) 3096-5025 - projeto@agehab.go.gov.br

Assunto: HABITAÇÃO DE INTERESSE SOCIAL
PROJETO PADRÃO - DIVISA

Revisão: REV 01

Título:
DETALHE 04

Autor do projeto

Ivan Rocha
ARQ. Ivan Rocha - CAU 29565-5

Disciplina:
ARQUITETURA

Etapa:
EXECUTIVO

Área Construída:
50,34m²

Data
NOV/2013

Escala
1:50

Folha
20/20

CASA
02
TIPO D