

FORMA DO PAVIMENTO COBERTURA (NÍVEL DA VIGA)



ESCALA 1:50

MEDIDAS EM CM


Resumo do aço - Canaletas

AÇO	DIAM	C.TOTAL (m)	PESO + 10 % (kg)
CASO	6.3	86,74	23,40
PESO TOTAL			23,40
CASO			23,40

Volume do concreto canaletas: $0,47m^3 + 30\% = 0,61m^3$
 Concreto MPa 20 fck

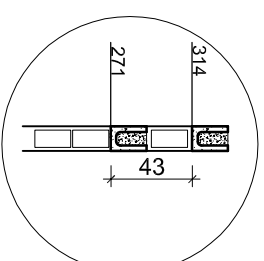
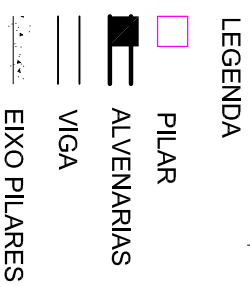


detalhe 1
esc.:1:40

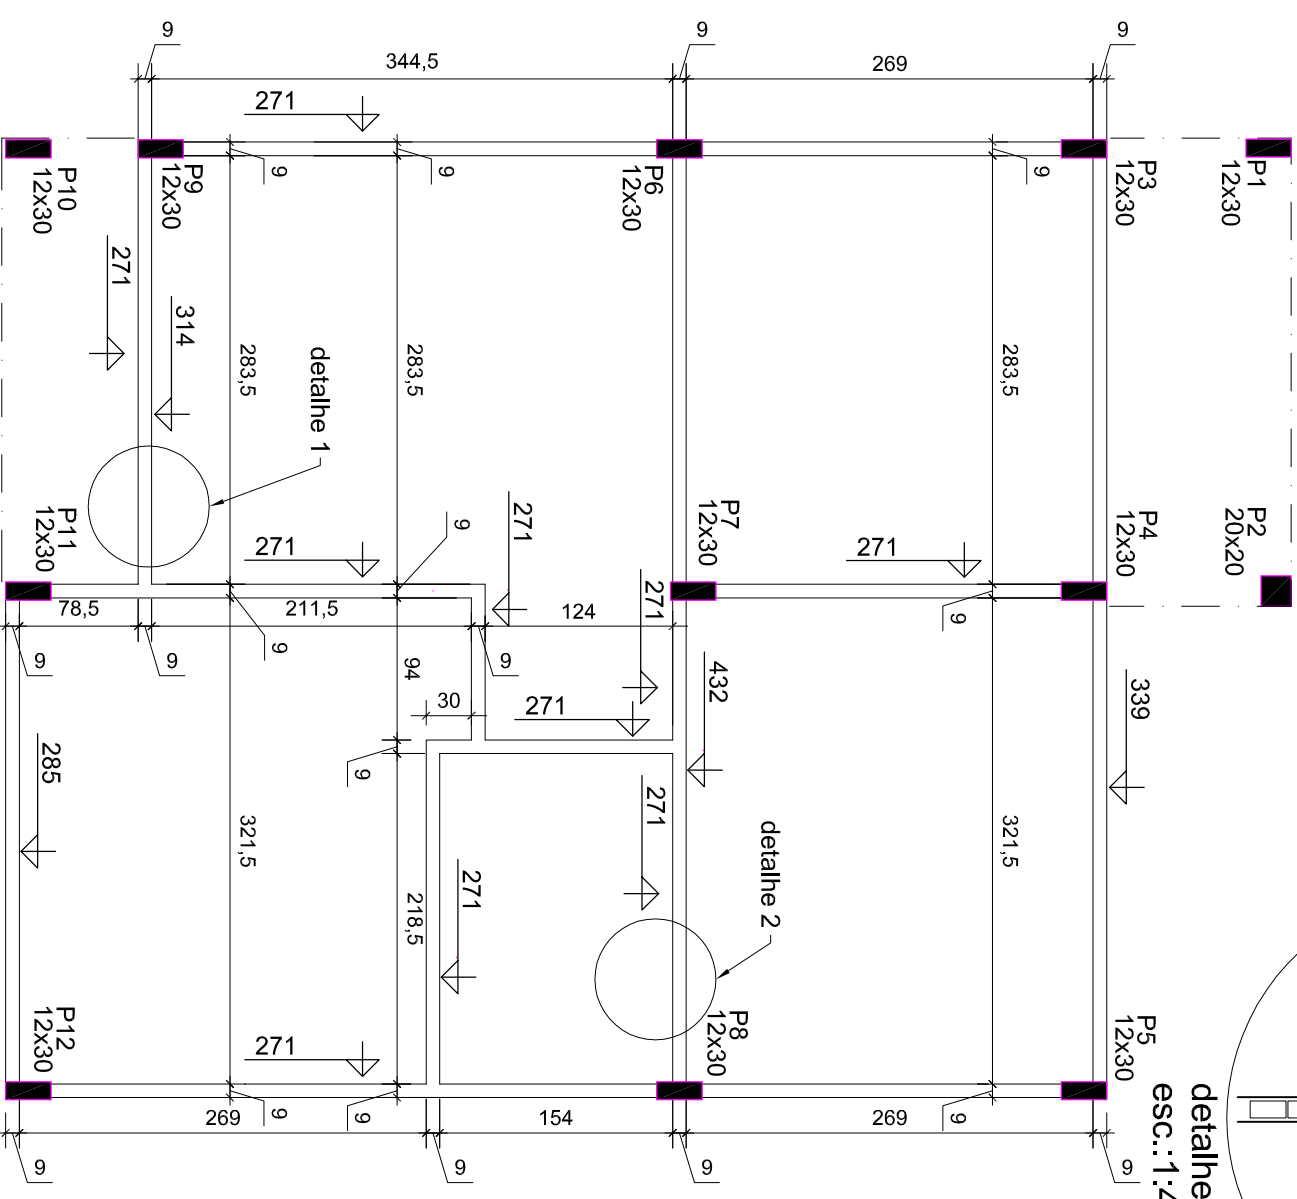

FORMA CINTAS (TODOS OS NÍVEIS)

ESCALA 1:100

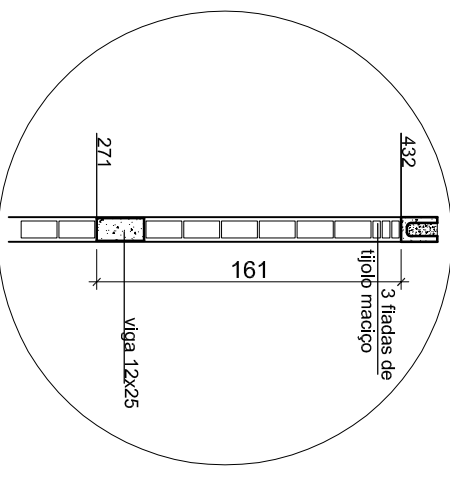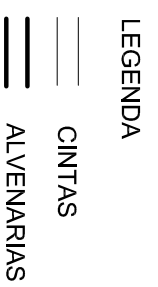

detalhe 2
esc.:1:40

	Assunto: HABITAÇÃO DE INTERESSE SOCIAL PROJETO PADRÃO - DIVISA	Casa 02 TIPO D
Rua 18-A nº 440 - Setor Aeroporto - Goiânia/GO - Fone: (62) 3095-5025 - projeto@agehab.go.gov.br	Título: PLANTA DE FORMA CINTAS Autor do projeto: <i>Cláudio A. Mendes</i> Escala: INDICADA	Área Construída: 50,34m² Data: NOV/2013 Folha: 03/06
ESTRUTURA	EXECUTIVO	