



DETALHE 2 – ESQUEMÁTICO
CAIXA DE INSPEÇÃO 60x60cm
ESCALA 1:20

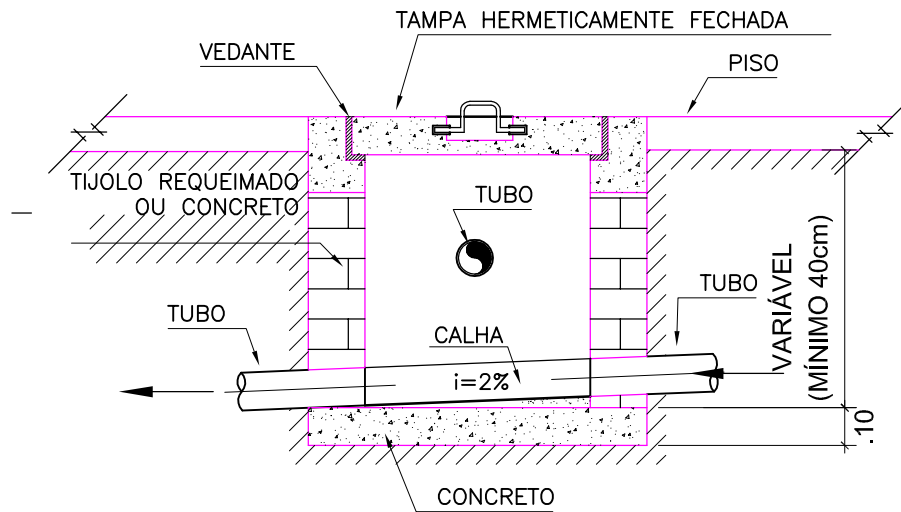

CORTE A-A

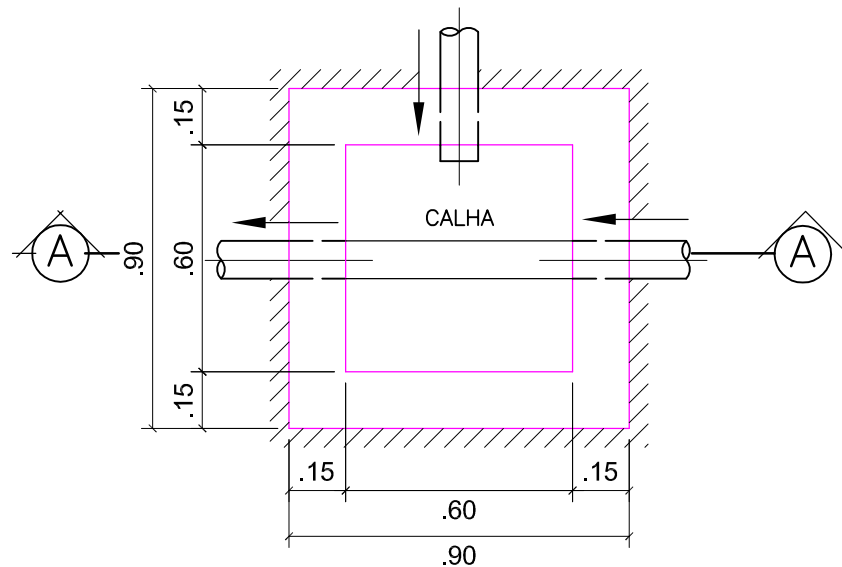

DETALHE DA CAIXA DE INPEÇÃO E PASSAGEM
ESCALA 1:20



Assunto: HABITAÇÃO DE INTERESSE SOCIAL
PROJETO PADRÃO - DIVISA

Título: DET. DA CAIXA DE
INSPEÇÃO E PASSAGEM

Autor do projeto:
Thiago A. Mendes
ENG. Thiago Mendes - CREA 12817/D-GO

Rua 18-A nº 540 - Setor Aeroporto - Goiânia/GO - Fone: (62) 3096-5025 - projeto@agehab.go.gov.br

Disciplina:
HIDROSSANITÁRIO

Etapa:
EXECUTIVO

Área Construída:
50,34m²

Data
NOV/2013

Escala
1:10

Folha
10/19

CASA
02
TIPO D