


CORTE C2 - ÁREA DE SERVIÇO
ESCALA 1:25



CORTE C3 - COZINHA
ESCALA 1:25

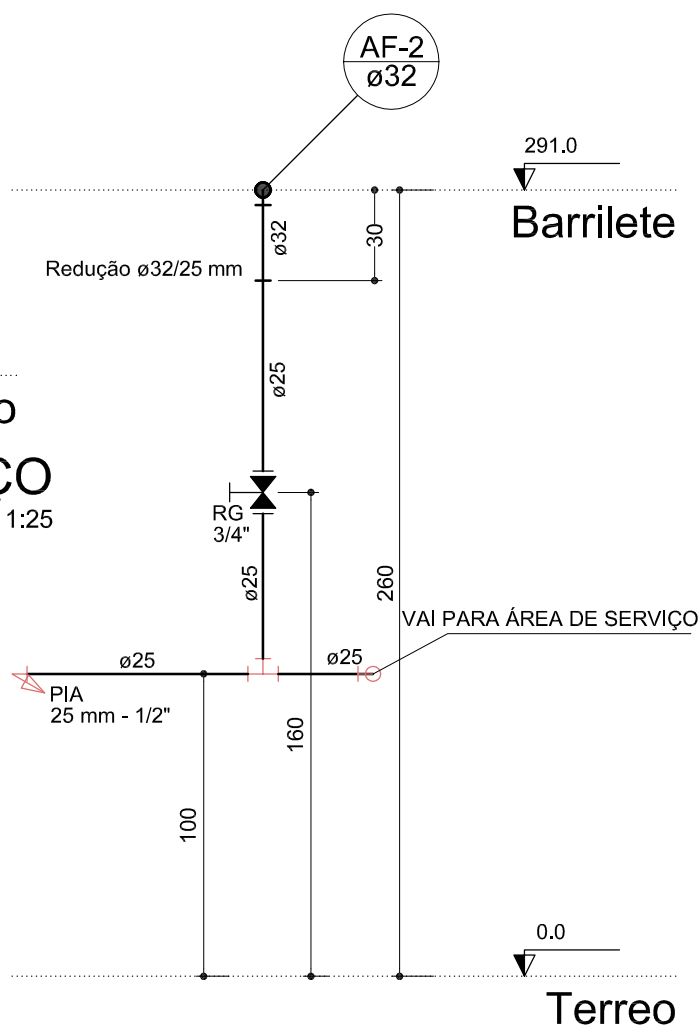

Rua 18-A nº 540 - Setor Aeroporto - Goiânia/GO - Fone: (62) 3096-5025 - projeto@agehab.go.gov.br

Assunto: **HABITAÇÃO DE INTERESSE SOCIAL
PROJETO PADRÃO - DIVISA**

Título: **DETALHE C2 - A. SERVIÇO
DETALHE C3 - COZINHA**

Autor do projeto:

Thiago A. Mendes
ENG. Thiago Mendes - CREA 12817/D-GO

**CASA
02
TIPO D**

Disciplina:
HIDROSSANITÁRIO

Etapa:
EXECUTIVO

Área Construída:
50,34m²

Data:
NOV/2013

Escala:
1:25

Folha:
12/19