


Lista de Materiais

| Aparelho | |
|--|--------|
| Máquina de Lavar Roupa 25mm x 3/4" | 1 pç |
| Torneira de Pia de Cozinha 25 mm - 1/2" | 1 pç |
| Torneira de Tanque de Lavar 25mmx 3/4" | 1 pç |
| Metais | |
| Registro de gaveta c/ canopla cromada 3/4" | 1 pç |
| PVC rígido soldável | |
| Adapt sold.curto c/bolsa-rosca p registro 25 mm - 3/4" | 2 pç |
| Joelho 90° soldável 25 mm | 1 pç |
| Joelho 90° soldável 32 mm | 1 pç |
| Luva soldável 25 mm | 1 pç |
| Redução de 32/25 mm | 1 pç |
| Tubos 25 mm | 3.31 m |
| Tubos 32 mm | 0.5 m |
| Tê 90 soldável 25 mm | 1 pç |
| PVC soldável azul c/ bucha latão | |
| Joelho 90° soldável com bucha de latão 25 mm - 3/4" | 1 pç |
| Joelho de redução 90° soldável com bucha de latão 25 mm- 1/2" | 1 pç |
| Tê sold c/ bucha latão bolsa central 25 mm- 3/4" | 1 pç |

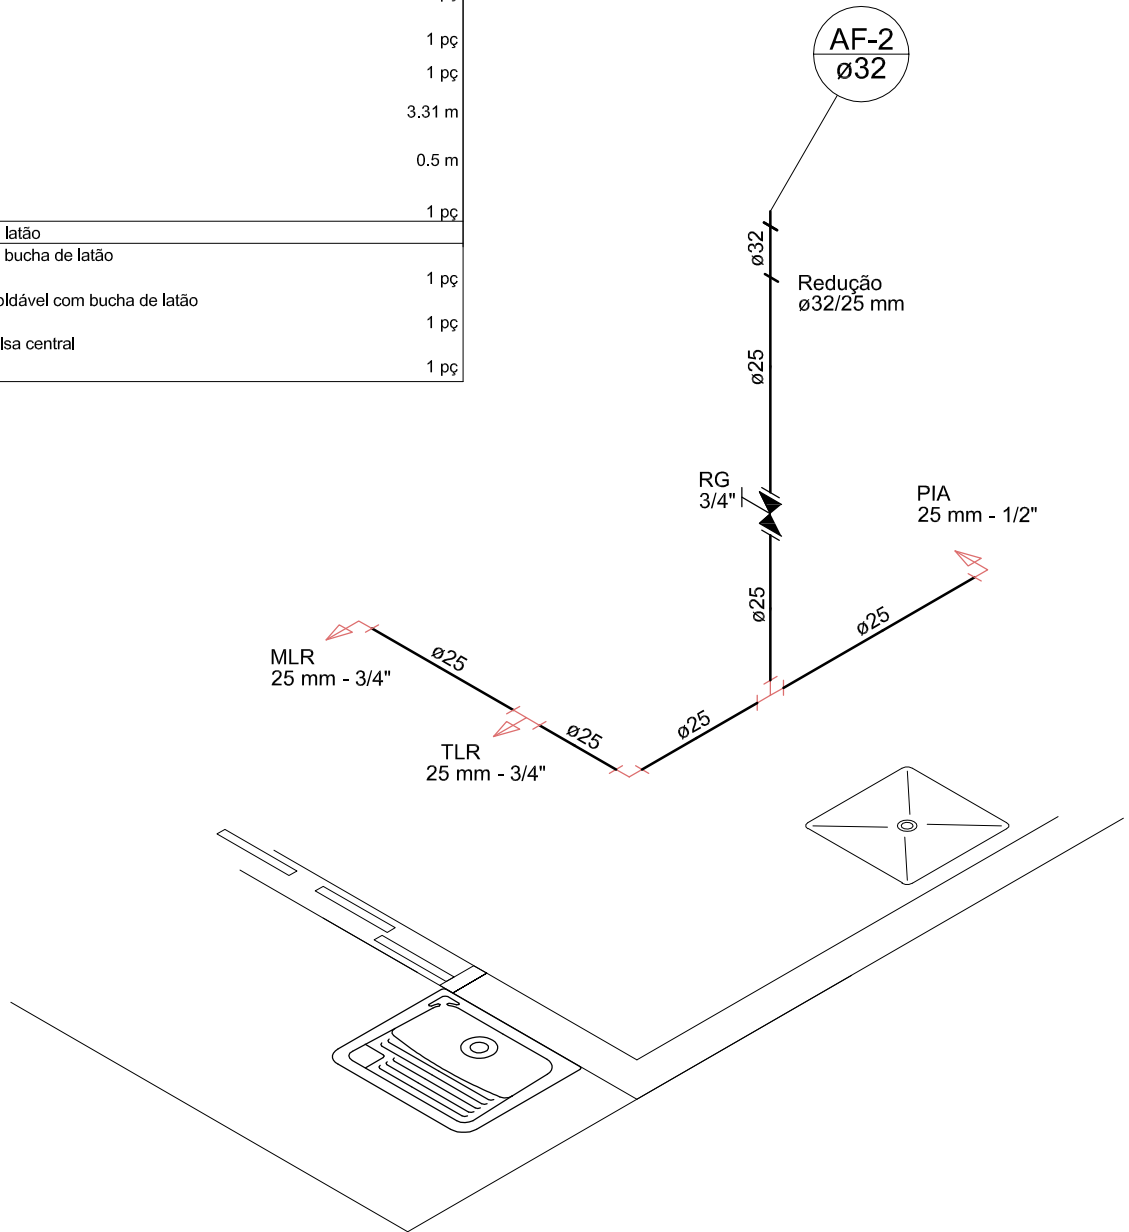

ISOMÉTRICO - COZINHA E ÁREA SERVIÇO - H2

ESCALA 1:25



Assunto: HABITAÇÃO DE INTERESSE SOCIAL
PROJETO PADRÃO - DIVISA

Título: DET. ISOMÉTRICO COZINHA
E ÁREA DE SERVIÇO

Autor do projeto:
Thiago A. Mendes
ENG. Thiago Mendes - CREA 12817/D-GO

CASA
02
TIPO D

Rua 18-A nº 540 - Setor Aeroporto - Goiânia/GO - Fone: (62) 3096-5025 - projeto@agehab.go.gov.br

Disciplina:
HIDROSSANITÁRIO

Etapa:
EXECUTIVO

Área Construída:
50,34m²

Data
NOV/2013

Escala
1:25

Folha
14/19