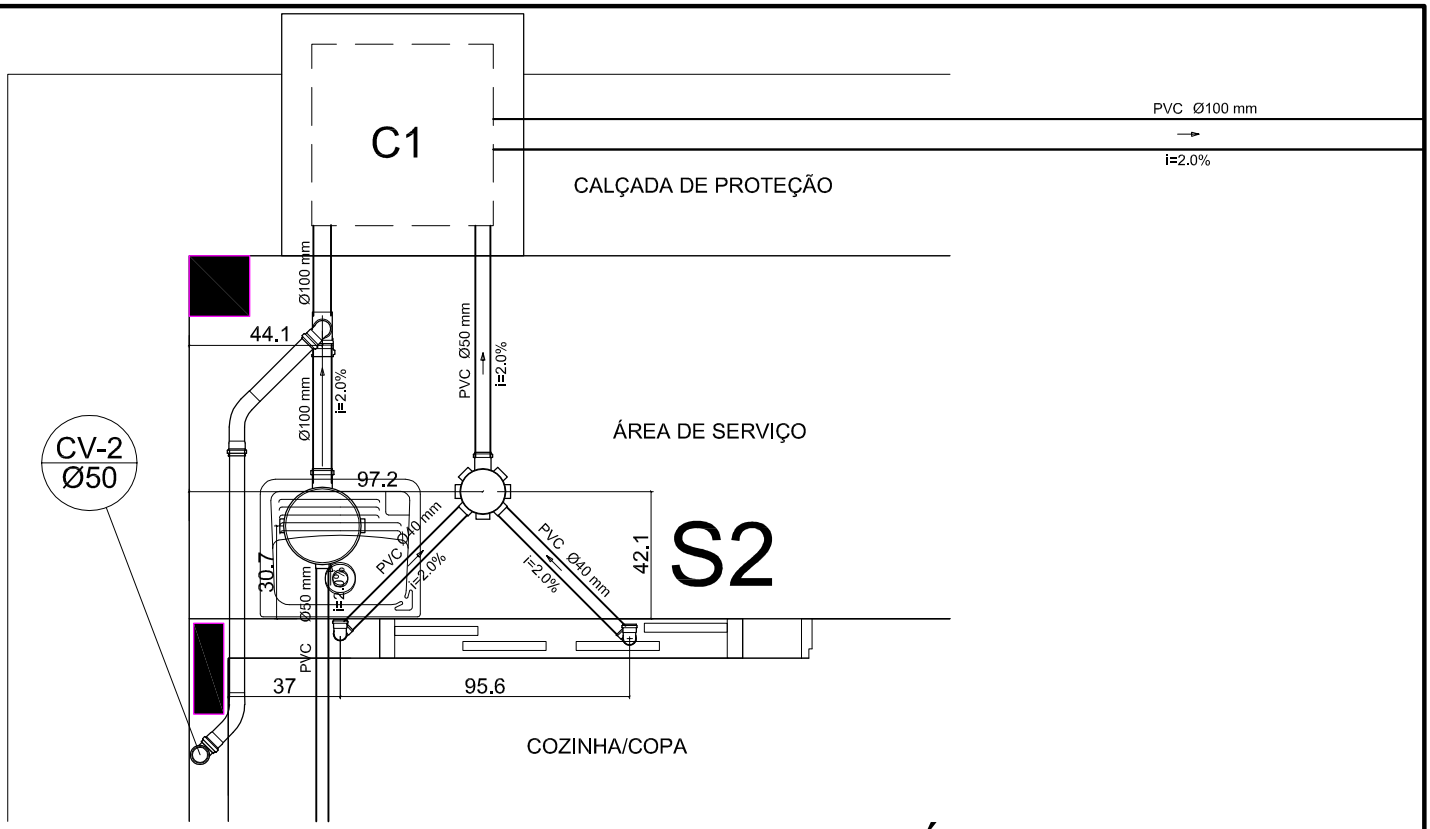

DETALHE ESGOTO S2- ÁREA DE SERVIÇO

ESCALA 1:25

Lista de Materiais		
Esgoto	Caixas de Passagem	
	Caixa de inspeção esgoto simples CE- 60x60 cm	1 pç
	PVC Acessórios	
	Caixa sifonada 150x150x50	
	Caixa retentora 300x558x100 - Cx de Gordura 19 Litros	1 pç
	Sifão flexível c/ Adaptador 1.1/2" - 1.1/2"	1 pç
	Válvula p/ tanque 1 1/2"	1 pç
	PVC Esgoto	1 pç
	Curva 90 curta 40 mm	2 pç
	Joelho 90 c/anel p/ esgoto secundário 40 mm - 1 1/2"	2 pç
	Tubo rígido c/ ponta lisa	
	100 mm - 4"	9.53 m
	40 mm	2.80 m
	50 mm - 2"	0.90 m
Ventilação	PVC Esgoto	
	Joelho 90 50 mm	2 pç
	Tê 90 100x50 mm	1 pç
	Curva 45 longa 50 mm	2 pç
	Tubo rígido c/ ponta lisa	
	50 mm - 2"	6.55 m

GEPRO
AGEHAB Agência Goiana de Habitação
SECIDADES SECRETARIA DE ESTADO DAS CIDADES
GOVERNO DE GOIÁS A FORÇA DO CORAÇÃO DO BRASIL
Rua 18-A nº 540 - Setor Aeroporto - Goiânia/GO - Fone: (62) 3096-5025 - projeto@agehab.go.gov.br

Assunto: HABITAÇÃO DE INTERESSE SOCIAL PROJETO PADRÃO - DIVISA

Título: DETALHE ESGOTO - ÁREA DE SERVIÇO

Autor do projeto: ENG. Thiago Mendes - CREA 12817/D-GO

CASA 02 TIPO D

Disciplina:	Etapa:	Área Construída:	Data	Escala	Folha
HIDROSSANITÁRIO	EXECUTIVO	50,34m²	NOV/2013	1:25	18/19