


Lista de Materiais

Aparelho	
Máquina de Lavar Roupa 25mm x 3/4"	1 pç
Torneira de Pia de Cozinha 25 mm - 1/2"	1 pç
Torneira de Tanque de Lavar 25mmx 3/4"	1 pç
Metais	
Registro de gaveta c/ canopla cromada 3/4"	1 pç
PVC rígido soldável	
Adapt sold.curto c/bolsa-rosca p registro 25 mm - 3/4"	2 pç
Luva soldável 25 mm	2 pç
Tubos 25 mm	3,81 m
Tê 90 soldável 25 mm	1 pç
PVC soldável azul c/ bucha latão	
Joelho 90° soldável com bucha de latão 25 mm - 3/4"	1 pç
Joelho de redução 90° soldável com bucha de latão 25 mm - 1/2"	1 pç
Tê sold c/ bucha latão bolsa central 25 mm- 3/4"	1 pç

Água fria

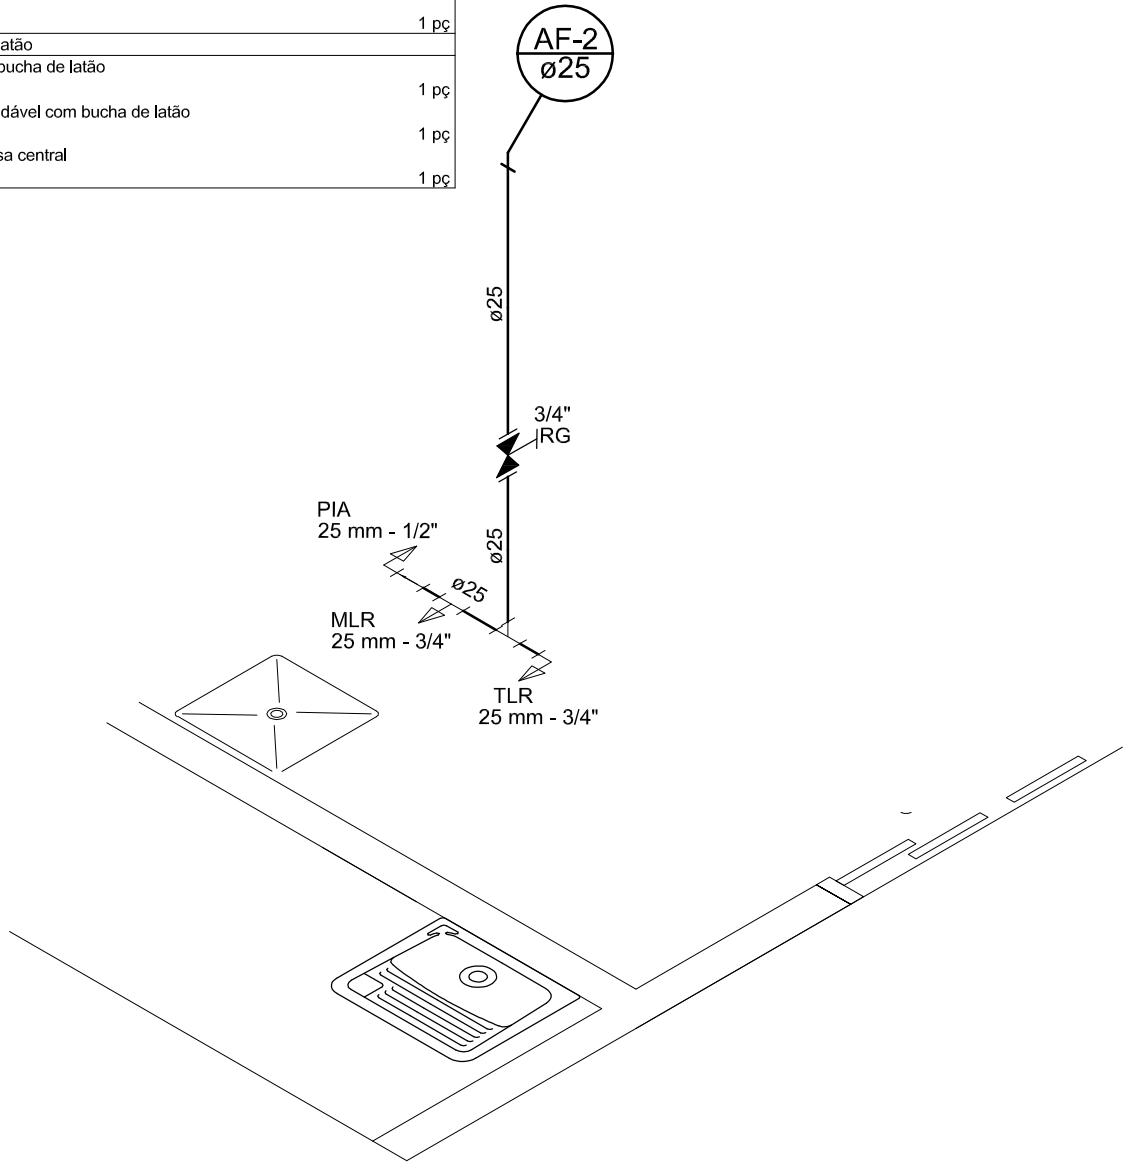

DETALHE ISOMÉTRICO - COZINHA/SERVIÇO

ESCALA 1:25

Assunto: HABITAÇÃO DE INTERESSE SOCIAL
CHEQUE MORADIA

Título:
DET. ISOMÉTRICO COZINHA

Autor do projeto:
ENG. Thiago Mendes - CREA 12817/D-GO

Rua 18-A nº 540 - Setor Aeroporto - Goiânia/GO - Fone: (62) 3096-5025 - projeto@agehab.go.gov.br

Área Construída:
44,67m²

Data
JUN/2013

Escala
1:25

Folha
13/19

Disciplina:
HIDROSSANITÁRIO

Etapa:
EXECUTIVO

CASA
02
TIPO D

