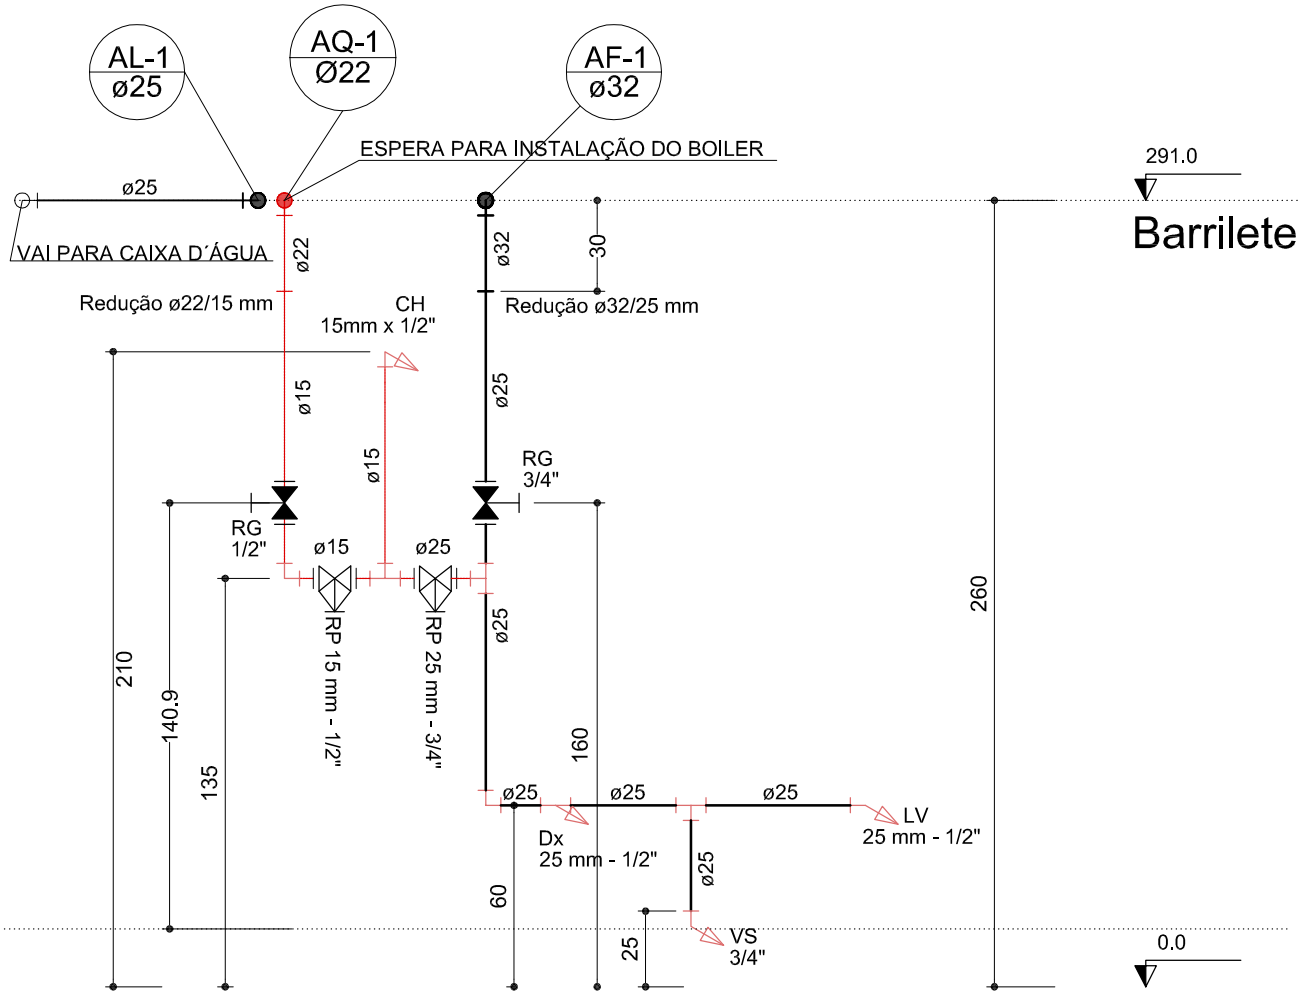

CORTE C1 - BANHO

ESCALA 1:25

GEPRO

AGEHAB Agência Goiana de Habitação

SECIDADES SECRETARIA DE ESTADO DAS CIDADES

GOVERNO DE GOIÁS A FORÇA DO CORAÇÃO DO BRASIL

Rua 18-A nº 540 - Setor Aeroporto - Goiânia/GO - Fone: (62) 3096-5025 - projeto@agehab.go.gov.br

Assunto: HABITAÇÃO DE INTERESSE SOCIAL
PROJETO PADRÃO - DIVISA

Título: CORTE C1 - BANHO

Autor do projeto: ENG. Thiago Mendes - CREA 12817/D-GO

CASA 02 TIPO D

Disciplina:	Etapa:	Área Construída:	Data	Escala	Folha
HIDROSSANITÁRIO	EXECUTIVO	50,34m²	NOV/2013	1:25	11/19